


**EDIFICACION**

SIMBOLOGIA

TIPOLOGIA	SIGLA	DESCRIPCIÓN
	E-Ab3	EDIFICACION AISLADA BAJA N°3
	E-Ae2	EDIFICACION AISLADA ESPECIAL N°2
<b>ÁREAS DE RESTRICIÓN</b>		
	R-2	AREA DE RESGUARDO AERODROMO MUNICIPAL DE LAS CONDES
		POLIGONO DE MODIFICACIÓN

UBICACIÓN:

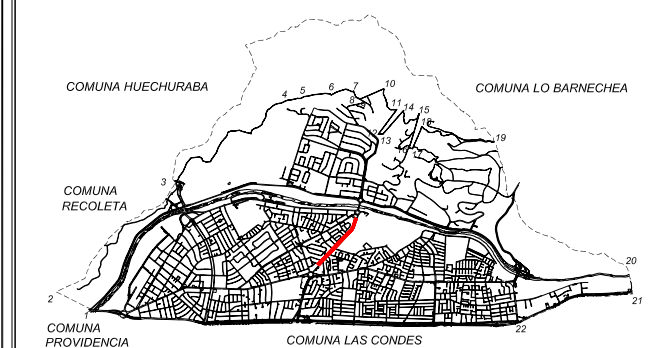

CONTENIDO:

**MODIFICACIÓN N° 00 AL PRC-VITACURA  
SECTOR AV. JUAN XXIII**

MODIFICA EL PLANO DE EDIFICACION- LAMINA N°1 PRCV

**PROMULGACIÓN APROBACIÓN MUNICIPAL**

EL SECRETARIO MUNICIPAL Y MINISTRO DE FÉ QUE SUSCRIBE, CERTIFICA QUE LA APROBACIÓN DE LA PRESENTE MODIFICACIÓN FUE PROMULGADA POR DECRETO ALCALDICIO N°..... DE FECHA ..... Y PUBLICADO EN EL DIARIO OFICIAL CON FECHA .....

SECRETARIO MUNICIPAL

SECRETARIA MINISTERIAL METROPOLITANA DE VIVIENDA Y URBANISMO  
INFORME FAVORABLE

INFORME TECNICO- ORDINARIO N° ..... DE FECHA .....

JAIME TELLEZ TELLEZ  
JEFE DEPARTAMENTO DESARROLLO URBANO E INFRAESTRUCTURA (S)

MARISOL ROJAS SCHWEMMER  
SECRETARIO MINISTERIAL METROPOLITANO DE VIVIENDA Y URBANISMO

**APROBACION MUNICIPAL**

EL SECRETARIO MUNICIPAL Y MINISTRO DE FÉ QUE SUSCRIBE CERTIFICA QUE LA PRESENTE MODIFICACIÓN AL PLAN REGULADOR COMUNAL FUE APROBADA POR ACUERDO DEL CONCEJO DE LA MUNICIPALIDAD DE VITACURA N° ..... DE FECHA ..... Y SANCIÓNADA POR DECRETO N° ..... DE FECHA .....

PAMELA ORTIZ BARATTA  
ASESOR URBANISTA

SECRETARIO MUNICIPAL

RAUL TORREALBA DEL PEDREGAL  
ALCALDE

**MR-00-01**

EQUIPO DE TRABAJO ASESORIA URBANA  
Argto. Josefina Garcia Huidobro Ing. Mario Acuña  
Argto. Marcela Ramirez  
Argto. Constanza Villaseca Sec. Magaly Velasquez  
Argto. Vicente Joannon


1/1

PLANO BASE  
PRCV Lámina N°1

Fecha  
16 Agosto 2010


DIBUJO  
Argto. J Garcia Huidobro

Escala  
1:2.500

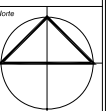

**SITUACION ANTERIOR**

Poligono A-B-C-D-E-F-G-H-I-J-A

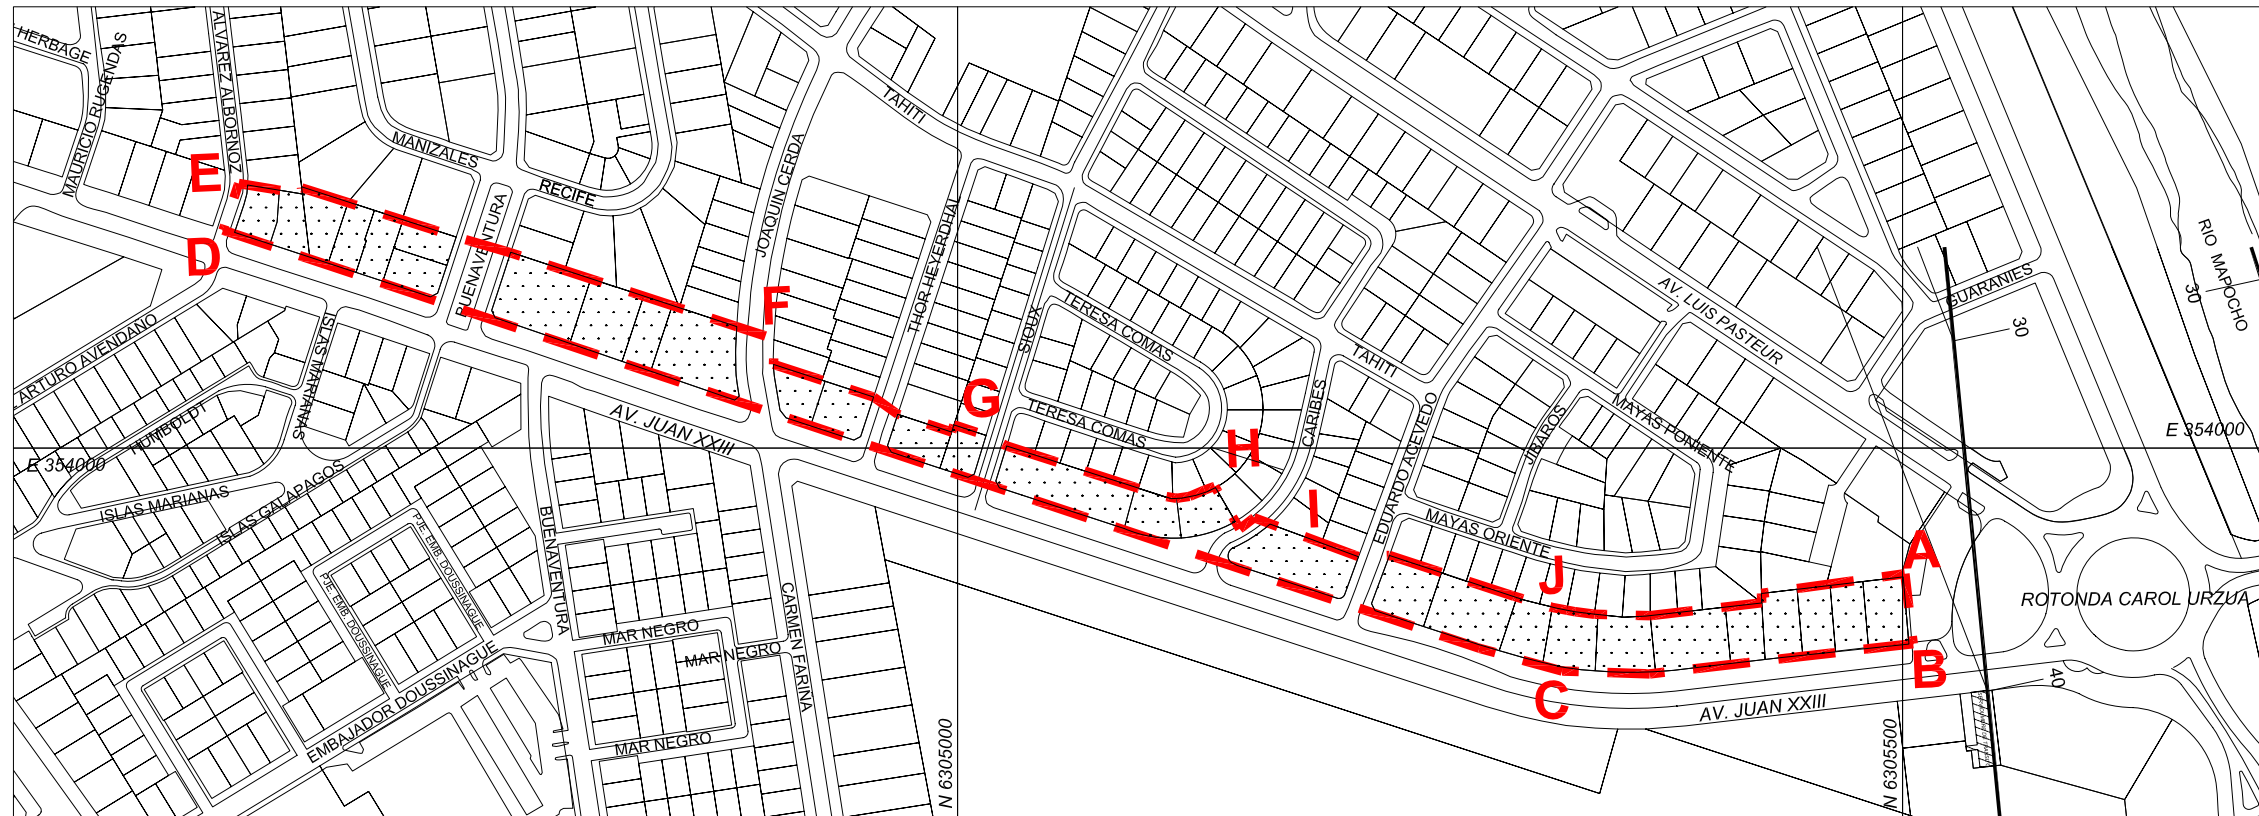

**SITUACION QUE SE APRUEBA**

Poligono A-B-C-D-E-F-G-H-I-J-A

