


SITUACION QUE SE APRUEBA

PLANO DETALLE SECTOR 3

(para Usos de Equipamiento según Art. 3.3.2 Ordenanza General)

**Polígono de Modificación
G-H-I1-H1-G1-F1-E1-D1-G**

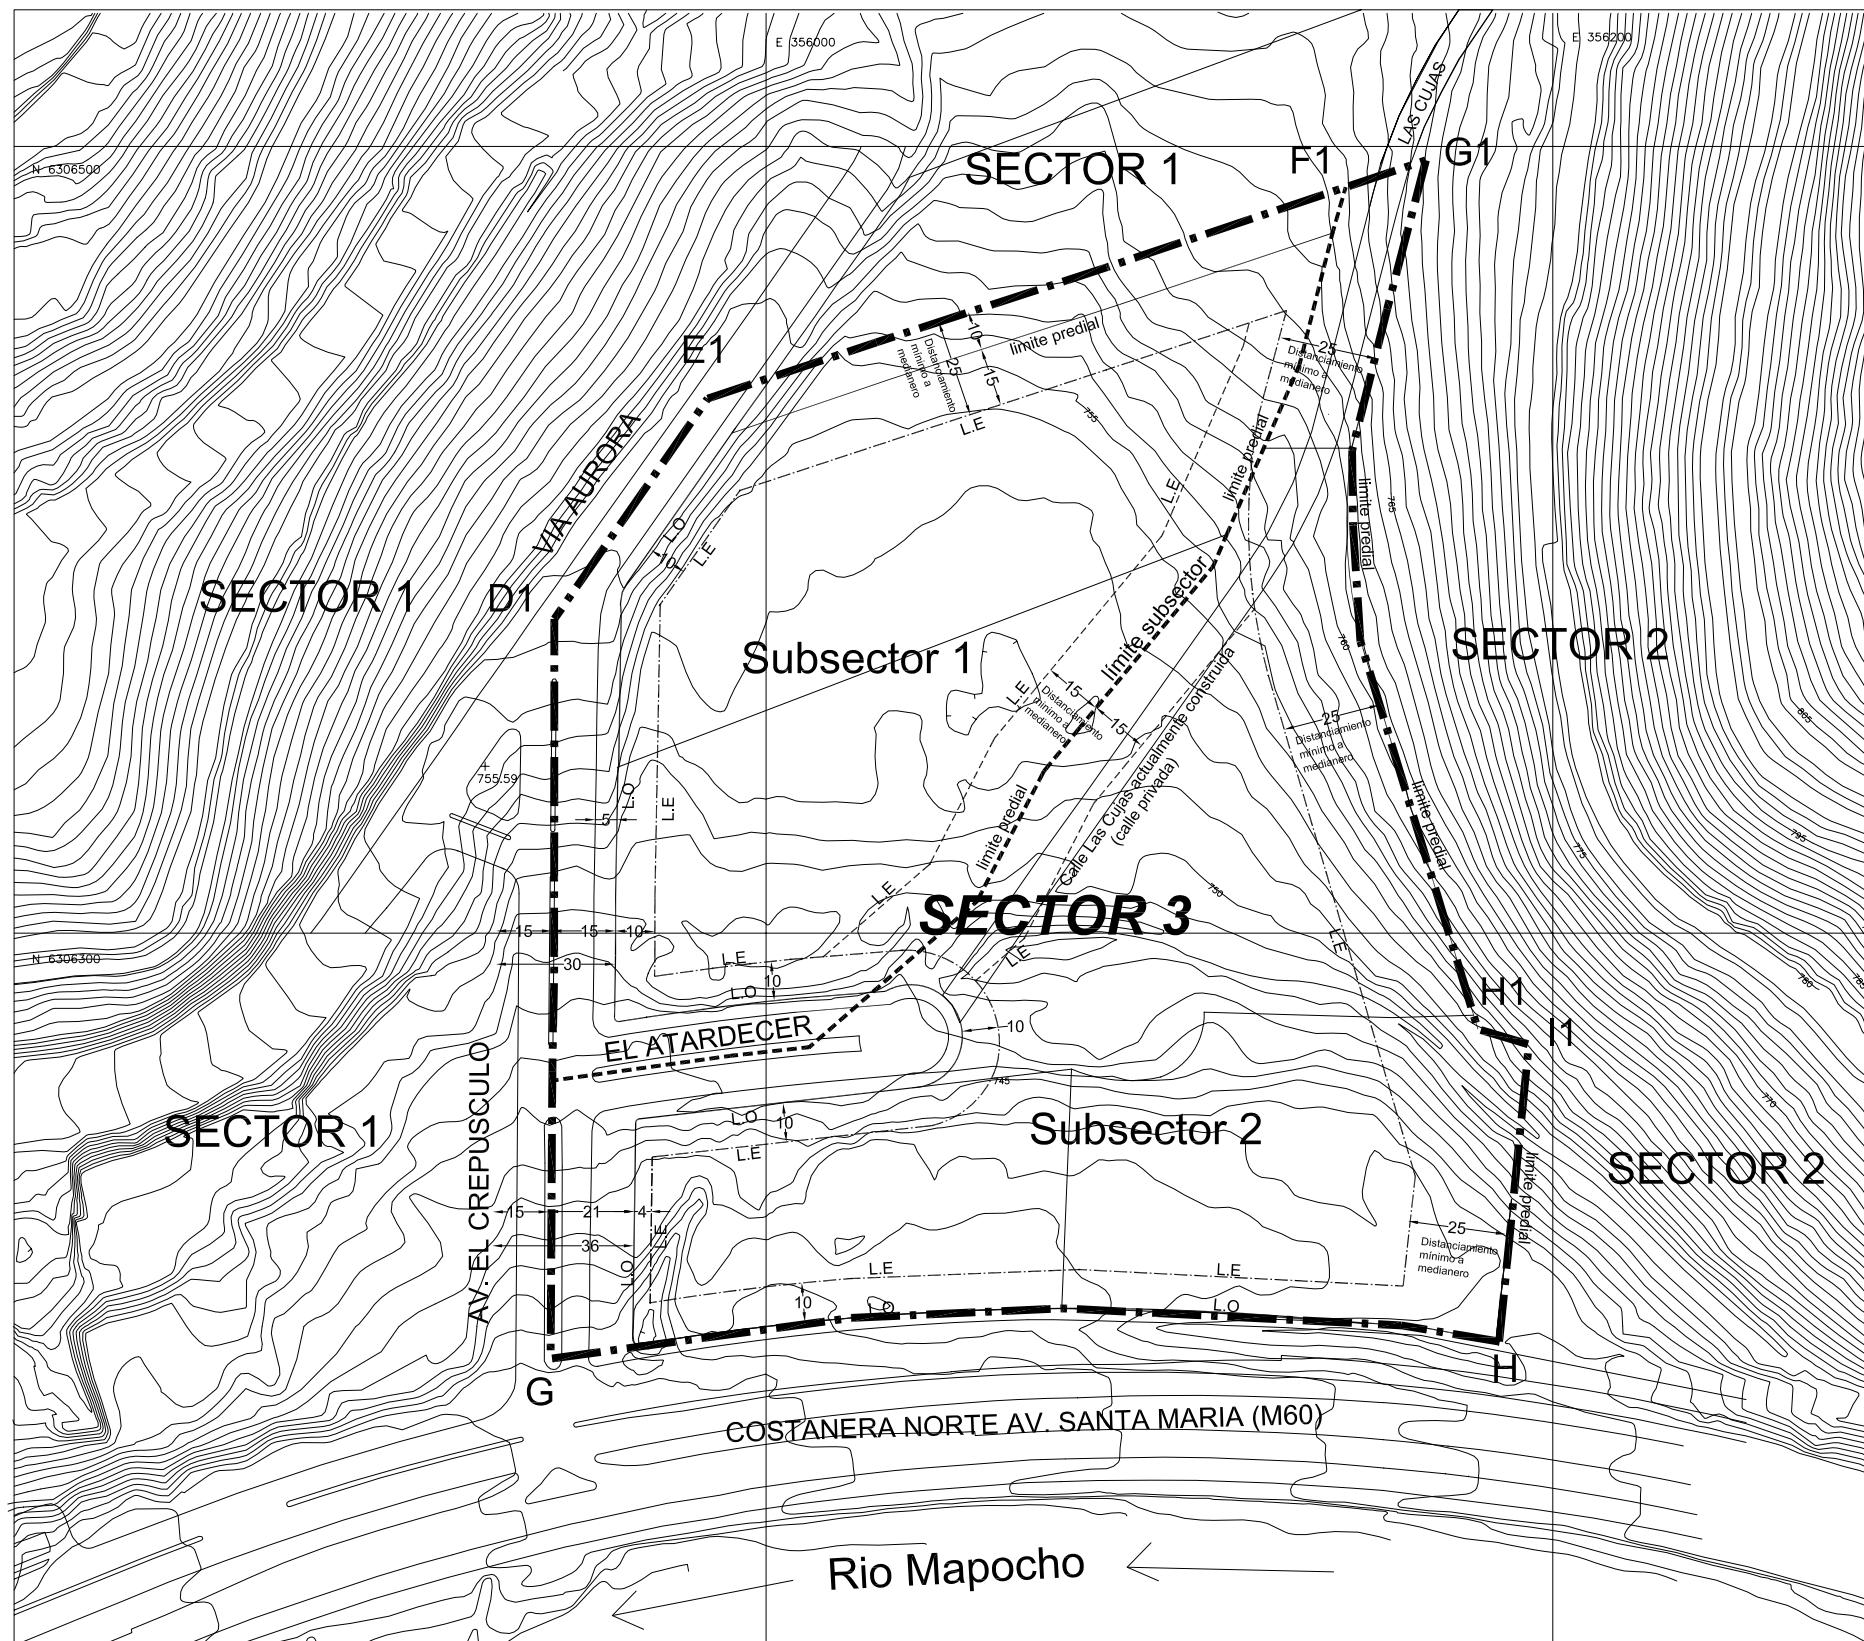

MUNICIPALIDAD DE VITACURA
SECRETARÍA DE PLANIFICACIÓN

ASESORÍA URBANA

PLANO DETALLE SECTOR 3

SIMBOLOGIA

TIPOLOGIA	SIGLA	DESCRIPCION
-----------	-------	-------------

Sector 3
Polígono G-H-I1-H1-G1-F1-E1-D1-G

- Linea oficial
- - - Linea edificación
- - - Linea edificación alternativa en caso de desarrollo independiente de ambos sectores
- - - Polígono de Sector
- - - Límite Subsector

CONTENIDO:

**MODIFICACIÓN N° 13 AL P.R.C.V.
SECTOR STA. TERESA-EL PORTEZUELO**

COMPLEMENTA PLANOS DE EDIFICACION Y VIALIDAD P.R.C.V. 93

PROMULGACIÓN APROBACIÓN MUNICIPAL

EL SECRETARIO MUNICIPAL Y MINISTRO DE FÉ QUE SUSCRIBE, CERTIFICA QUE LA APROBACIÓN DE LA PRESENTE MODIFICACIÓN FUE PROMULGADA POR DECRETO ALCALDÍCIO N° _____ DE FECHA _____ Y PUBLICADO EN EL DIARIO OFICIAL CON FECHA _____.

HERNÁN DUSSAUBAT VILLANUEVA
SECRETARIO ABOGADO MUNICIPAL

**SECRETARIA MINISTERIAL METROPOLITANA DE VIVIENDA Y URBANISMO
INFORME FAVORABLE**

JAVIER WOOD LARRAIN
JEFE DEPARTAMENTO DESARROLLO URBANO

VERONICA SERRANO MADRID
SECRETARIO MINISTERIAL METROPOLITANO

APROBACION MUNICIPAL

EL SECRETARIO MUNICIPAL Y MINISTRO DE FÉ QUE SUSCRIBE CERTIFICA QUE LA PRESENTE MODIFICACIÓN AL PLAN REGULADOR COMUNAL FUE APROBADA POR ACUERDO DEL CONCEJO DE LA I. MUNICIPALIDAD DE VITACURA N° 1725 DE FECHA 27 JULIO 2005 Y SANCIONADA POR DECRETO ALCALDÍCIO N° 3/1834 DE FECHA 27 JULIO 2005.

ANDRES RAMIREZ VELASCO
ASESOR URBANISTA

HERNÁN DUSSAUBAT VILLANUEVA
SECRETARIO ABOGADO MUNICIPAL

RAÚL TORREALBA DEL PEDREGAL
ALCALDE

MR-13-08

EQUIPO DE TRABAJO ASESORIA URBANA
Arqto. Elsa de Larreahea
Arqto. Josefina Ghilodobro
Sec. Magaly Velásquez

Geog. Yuri Rodríguez
Ing. Mario Acuña
Ing. Gabriel Rojas

8/8

PLANO BASE
PRCV 93 Lam. 1 y 3

Fecha
15 Diciembre 2005

Norte

Tespaldo en Geografía (F) 'Modificaciones'
Modific: 2003 Sta. Teresa-El Portezuelo
Final 2004 Corregido/Final a SEREMI
3° nueva a SEREMI/Sec 3 fajas reserva

DIBUJO
Geo. Yuri Rodríguez N.

Escala
1:1.000

