


Situación actual

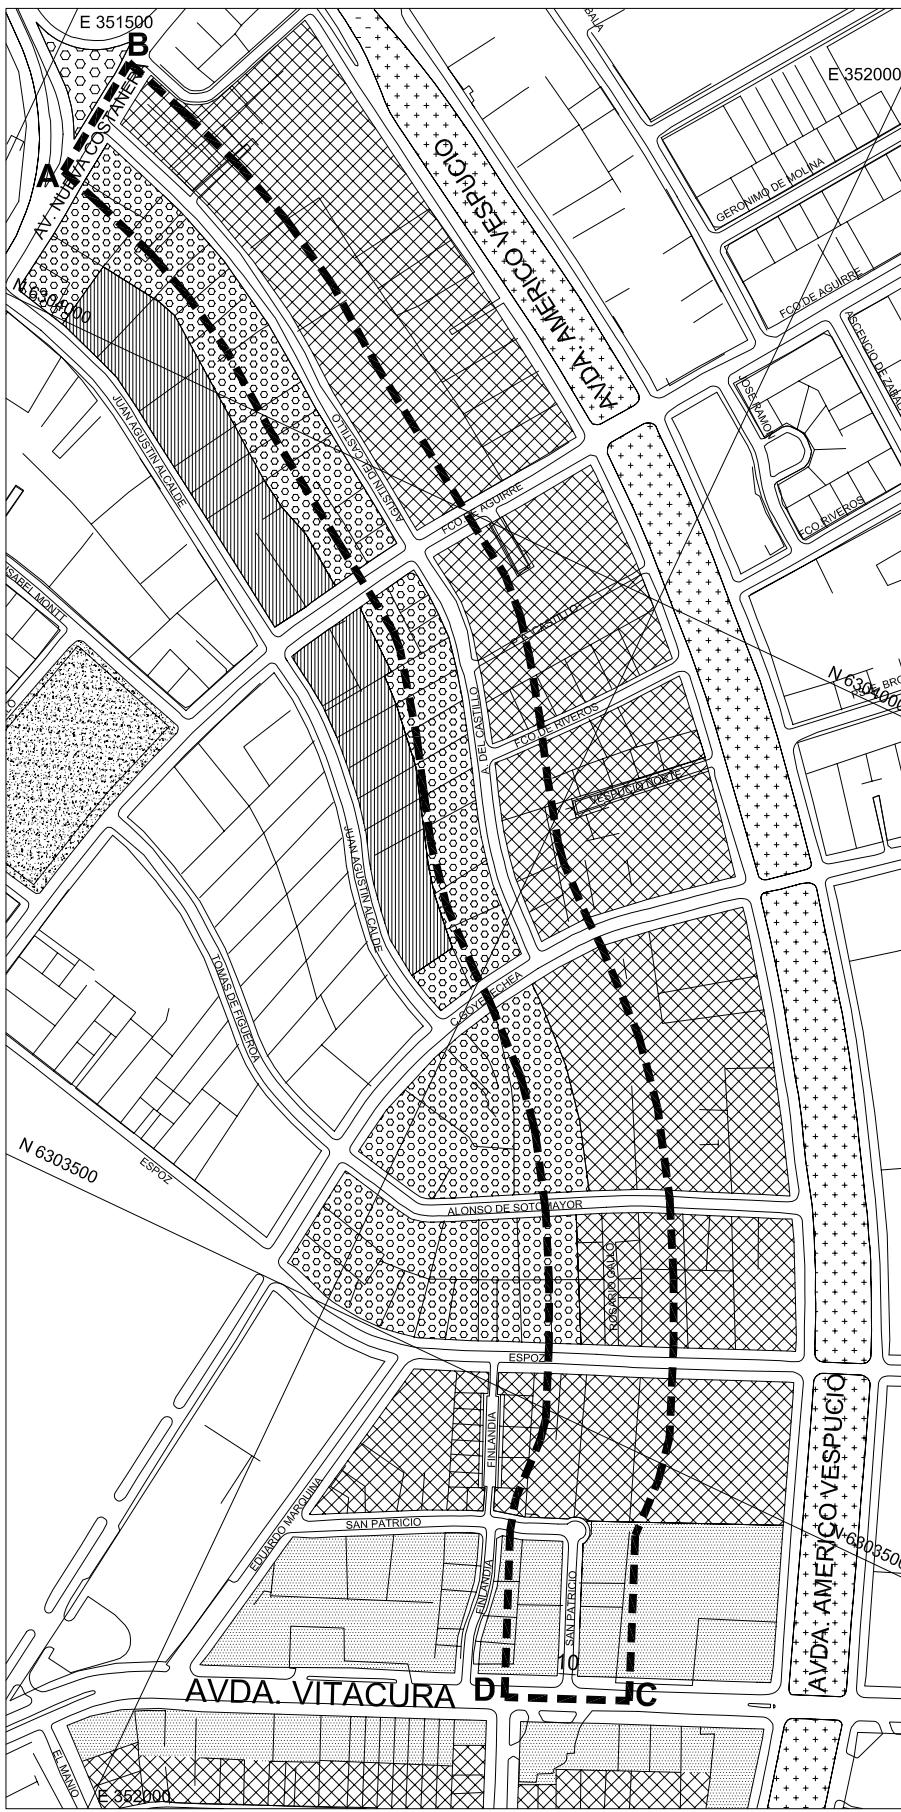

Situación que se aprueba



EDIFICACION

SIMBOLOGÍA

- E-Aa1 Edificación Aislada alta N°1
- E-Am1 Edificación Aislada media N°1
- E-Am4 Edificación Aislada media N°4
- E-Am5 Edificación Aislada media N° 5
- E-e3 Edificación especial N°3
Parques Intercomunales
- ++++ Vialidad proyectada
- Polígono de la modificación

CONTENIDO:

**MODIFICACIÓN N° 08 AL P.R.C.V.
SECTOR AGUSTÍN DEL CASTILLO**

MODIFICA PLANO DE EDIFICACIÓN - LAMINA N°1 P.R.C.V. 93

PROMULGACIÓN APROBACIÓN MUNICIPAL

EL SECRETARIO MUNICIPAL Y MINISTRO DE FÉ QUE SUSCRIBE, CERTIFICA QUE LA APROBACIÓN DE LA PRESENTE MODIFICACIÓN FUE PROMULGADA POR DECRETO ALCALDÍCIO N°..... DE FECHA Y PUBLICADO EN EL DIARIO OFICIAL CON FECHA

HERNÁN DUSSAUBAT VILLANUEVA
SECRETARIO ABOGADO MUNICIPAL

SECRETARIA MINISTERIAL METROPOLITANA DE VIVIENDA Y URBANISMO
INFORME FAVORABLE

JAVIER WOOD LARRAIN
JEFÉ DEPARTAMENTO DESARROLLO URBANO

VERÓNICA SERRANO MADRID
SECRETARIO MINISTERIAL METROPOLITANO

APROBACION MUNICIPAL

EL SECRETARIO MUNICIPAL Y MINISTRO DE FÉ QUE SUSCRIBE CERTIFICA QUE LA PRESENTE MODIFICACIÓN AL PLAN REGULADOR COMUNAL FUE APROBADA POR ACUERDO DEL CONCEJO DE LA I.MUNICIPALIDAD DE VITACURA N°.1703 DE FECHA 29 DE JUNIO 2005 Y SANCIÓNADA POR DECRETO N° 3/1572 DE FECHA 30 DE JUNIO 2005.

ANDRÉS RAMÍREZ VELASCO
ASESOR URBANISTA

HERNÁN DUSSAUBAT VILLANUEVA
SECRETARIO ABOGADO MUNICIPAL

RAÚL TORREALBA DEL PEDREGAL
ALCALDE

MR-08-01

EQUIPO DE TRABAJO ASESORIA URBANA
Arqto. Elisa de Larraechea
Arqto. Josefina G.Huidobro
Geog. Yuri Rodríguez
Ing. Mario Acuña
Téc. Gabriel Rojas
Sec. Magaly Velasquez

1/3

PLANO BASE
PRCV 93 Lam. N°1

Fecha
29 de Junio 2005

Norte

Tespaldo en Geografía (F) (Modificaciones).
Modific 2002 Agustín del Castillo).
Final 2004(Final a SEREMI Edificación.dwg

DIBUJO
Arqto. Josefina G.Huidobro
Geo. Yuri Rodríguez

Escala
1:2.500